



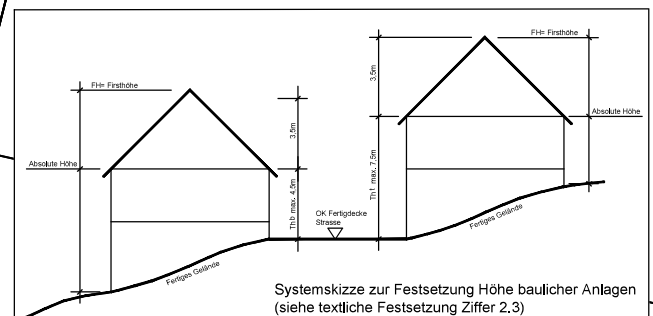

N1	WA	II
	0,3	0,6
	0°/E/D	SD/PD/WD 0°- 45°

Bezugspunkt für die Traufhöhen ist die Oberkante Fertigdecke der angrenzenden Straßenverkehrsflächen, gemessen im Mittel der Gebäudelänge bzw. Gebäudetiefe. (siehe textliche Festsetzungen Ziffer 2.3)

Für die Festsetzungen THb und THt gilt, dass die Traufhöhe auf der dem Bezugspunkt abgewandten Gebäudesseite die festgesetzte Traufhöhe in ihrer absoluten Höhe nicht überschreiten darf. (siehe textliche Festsetzungen Ziffer 2.3)

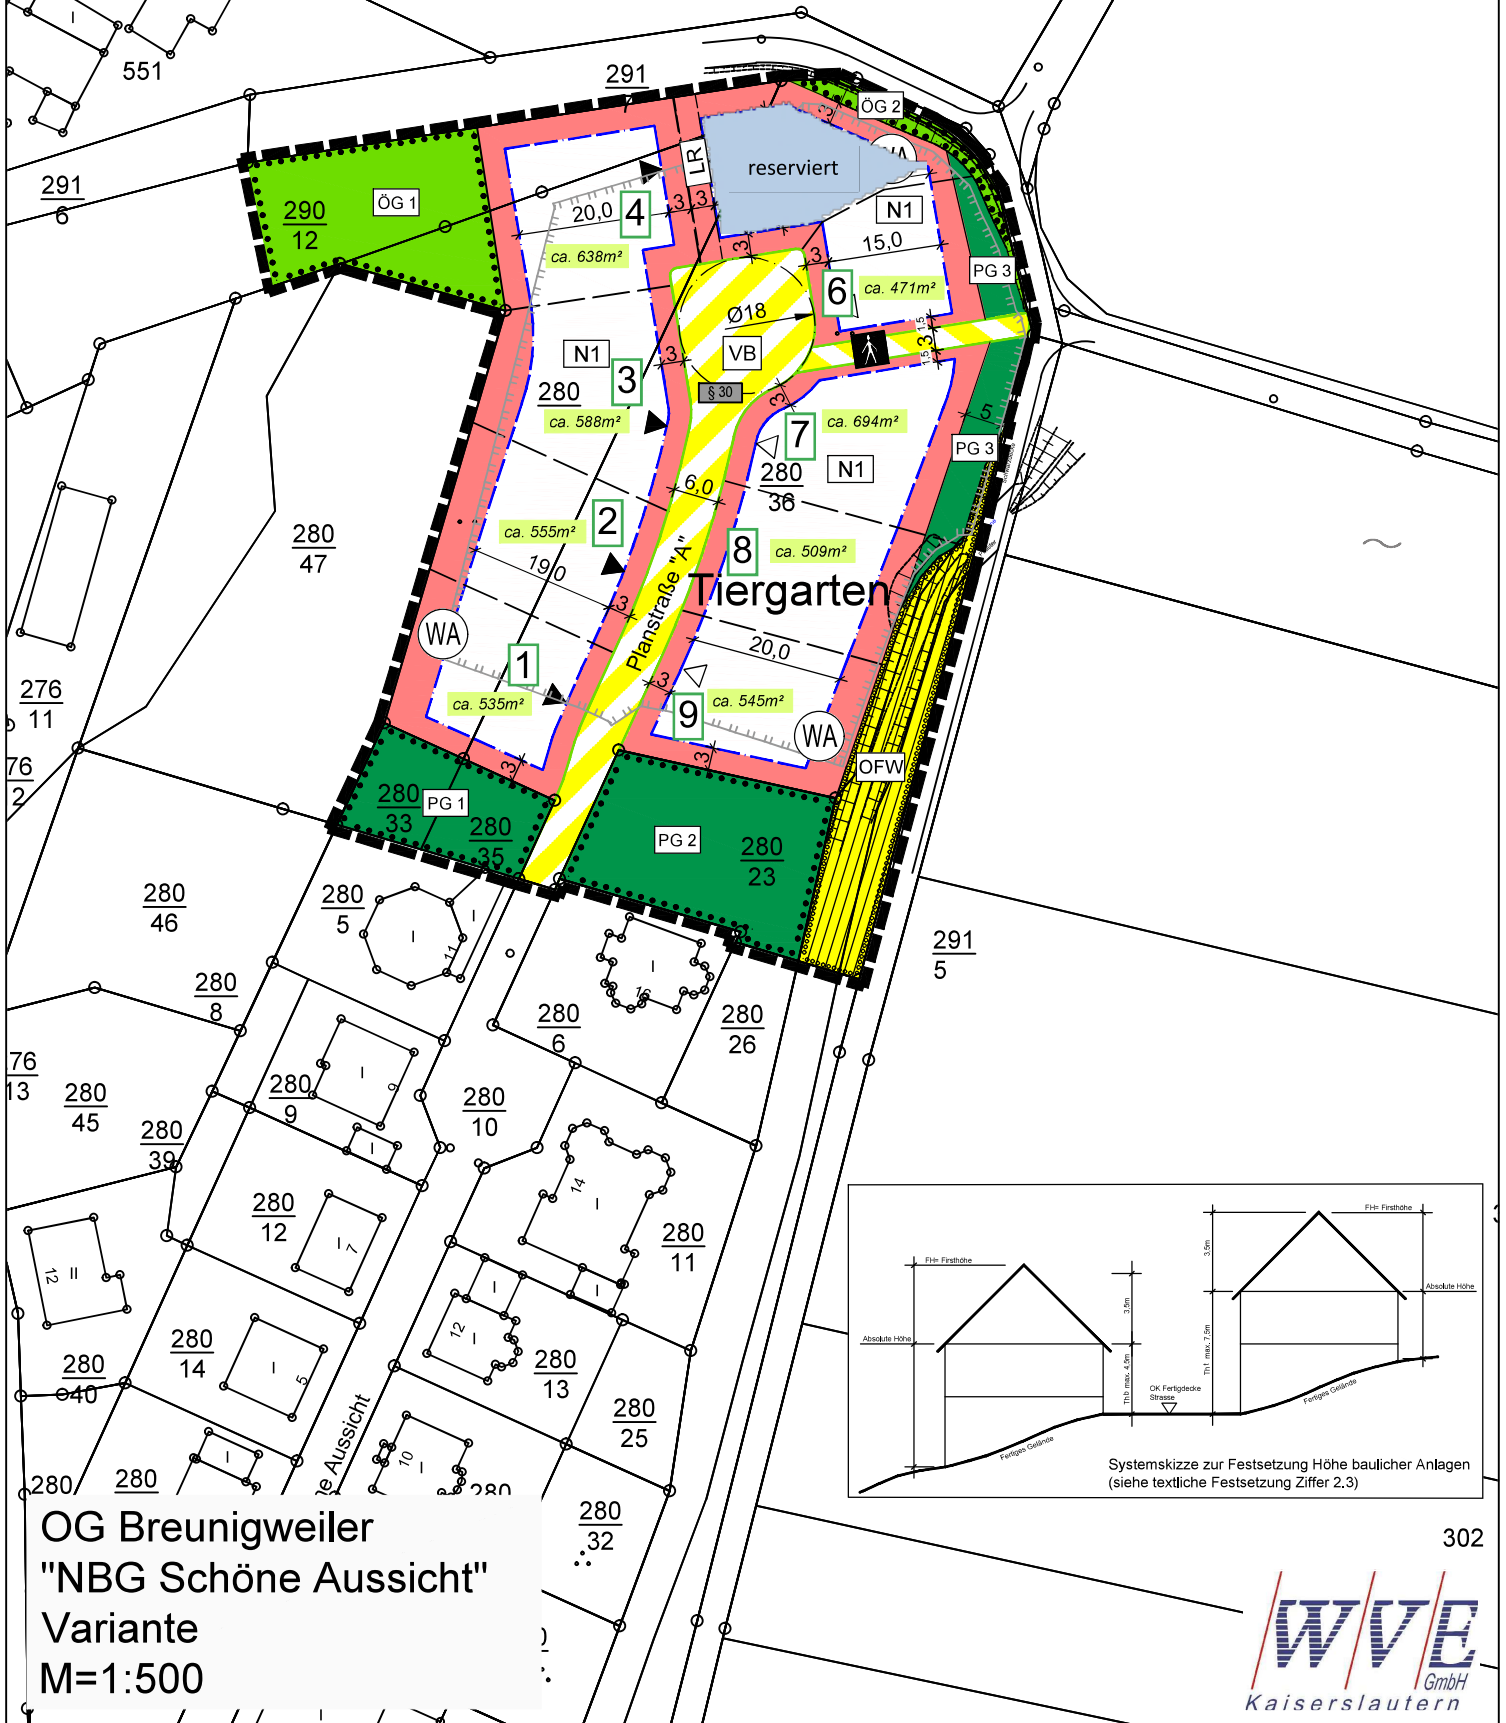

Systemskizze zur Festsetzung Höhe baulicher Anlagen (siehe textliche Festsetzung Ziffer 2.3)

OG Breunigweiler
"NBG Schöne Aussicht"
 Variante
 M=1:500